


ANEXO I
 APROBADO SEGÚN ORDENANZA N°1551/2010

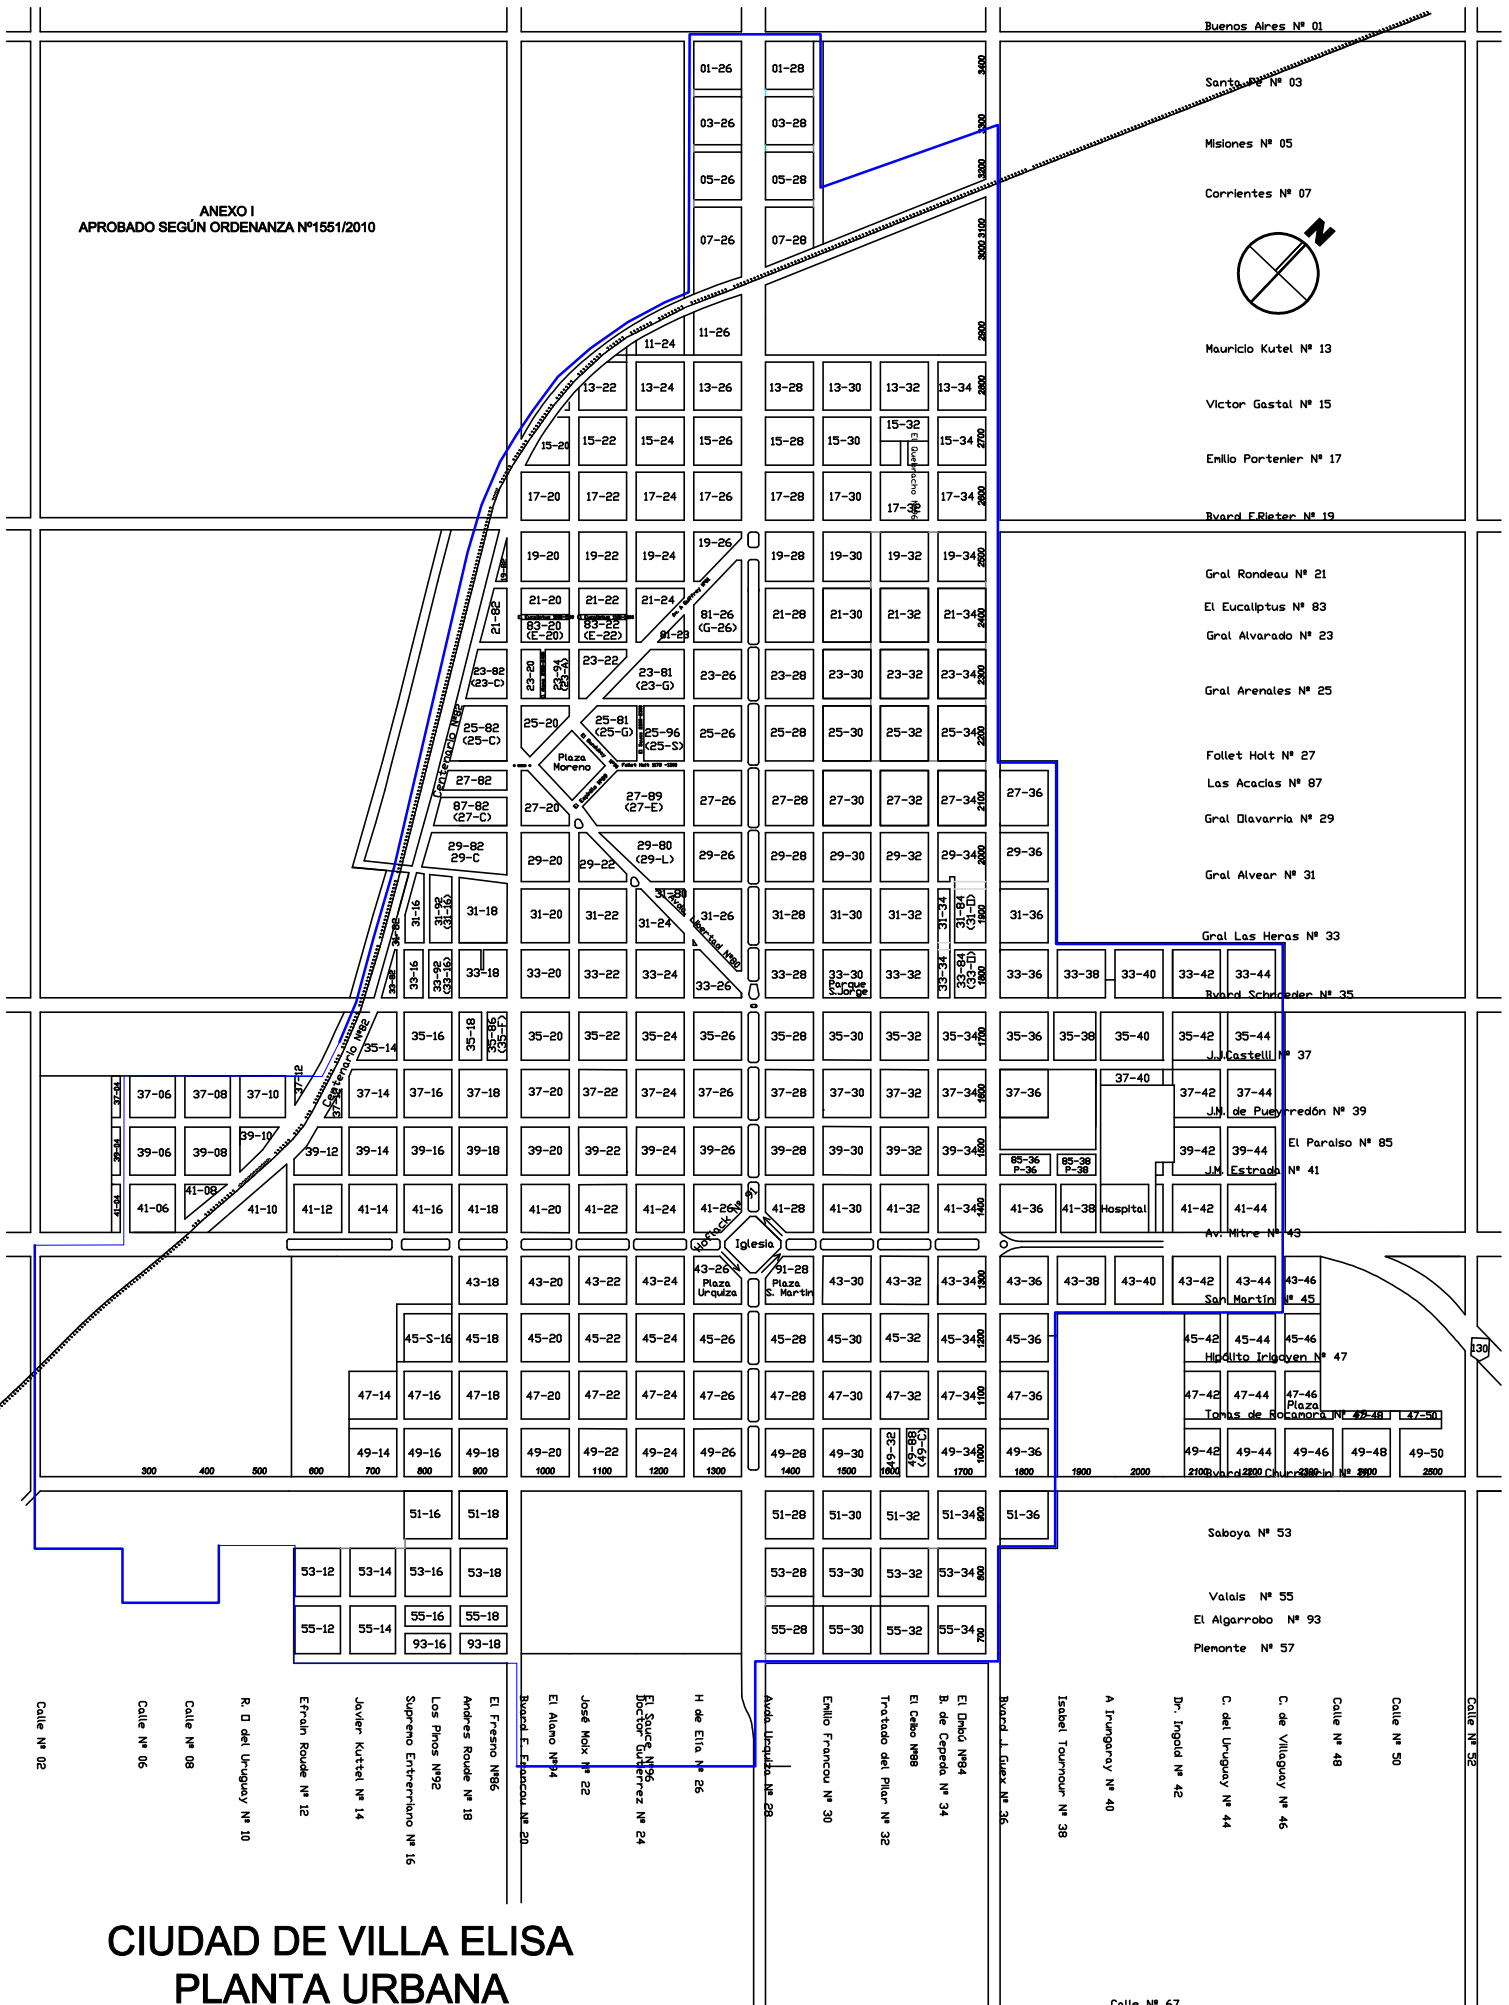

**CIUDAD DE VILLA ELISA
 PLANTA URBANA**

Calle N° 67